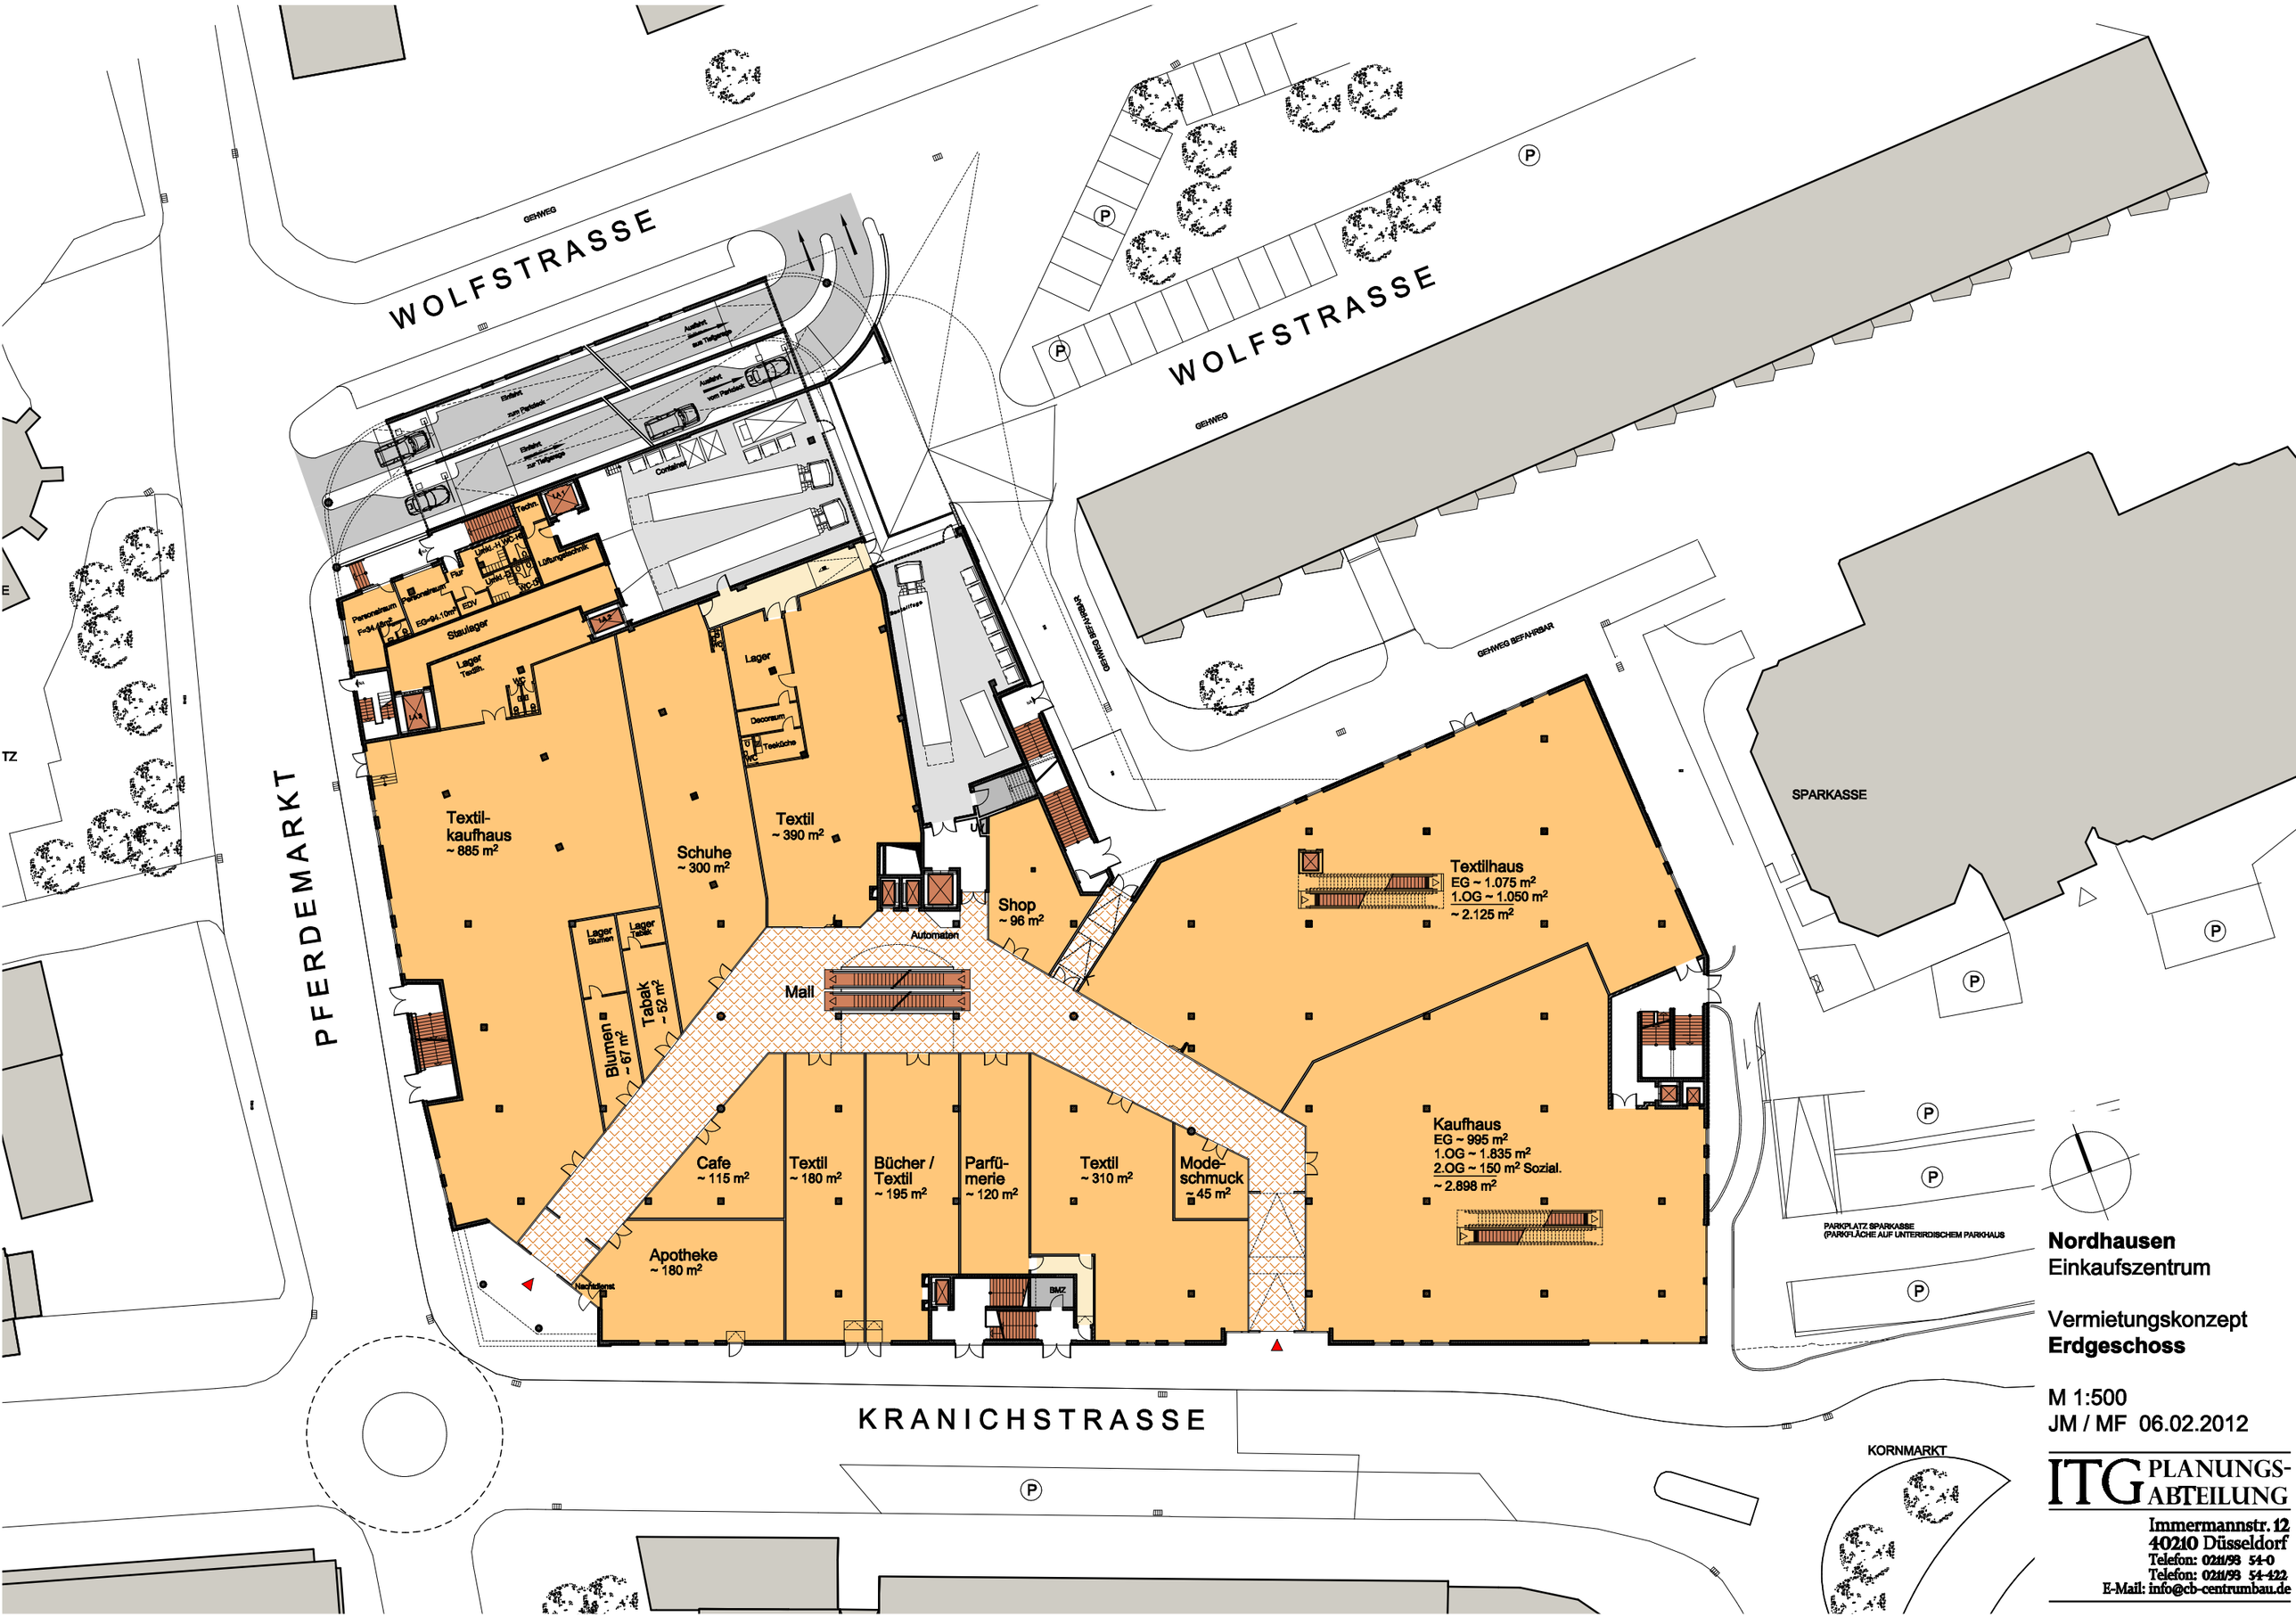

Nordhausen
Einkaufszentrum

Vermietungskonzept
Erdgeschoss

M 1:500
JM / MF 06.02.2012

ITG PLANUNGS-ABTEILUNG
Immermannstr. 12
40210 Düsseldorf
Telefon: 0211/93 54-0
Telefon: 0211/93 54-422
E-Mail: info@cb-centrumbau.de