


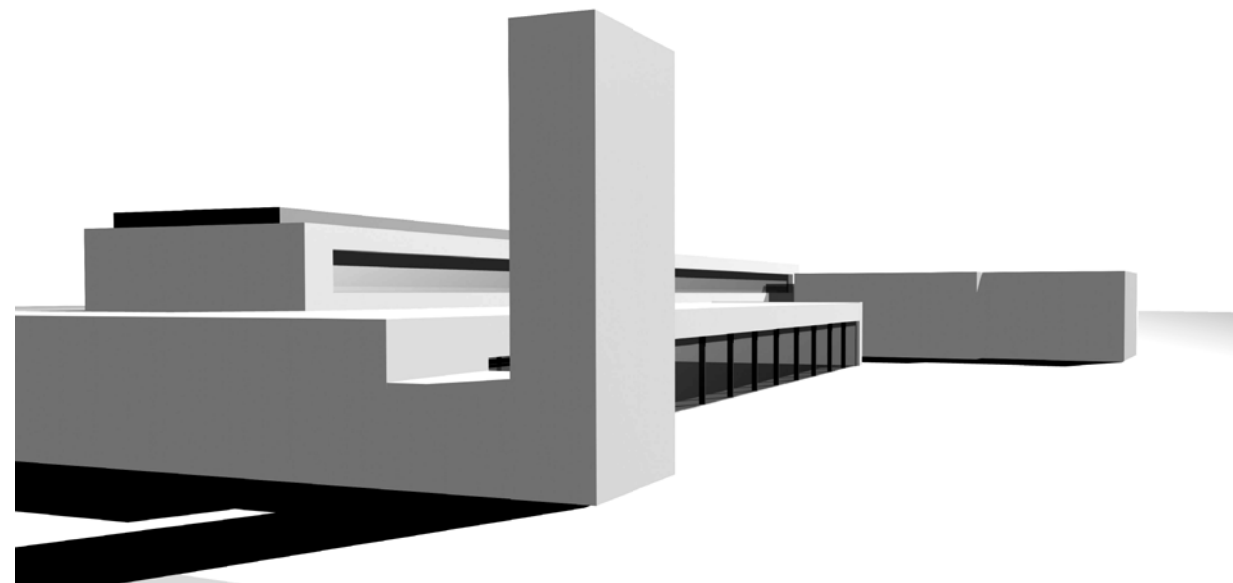
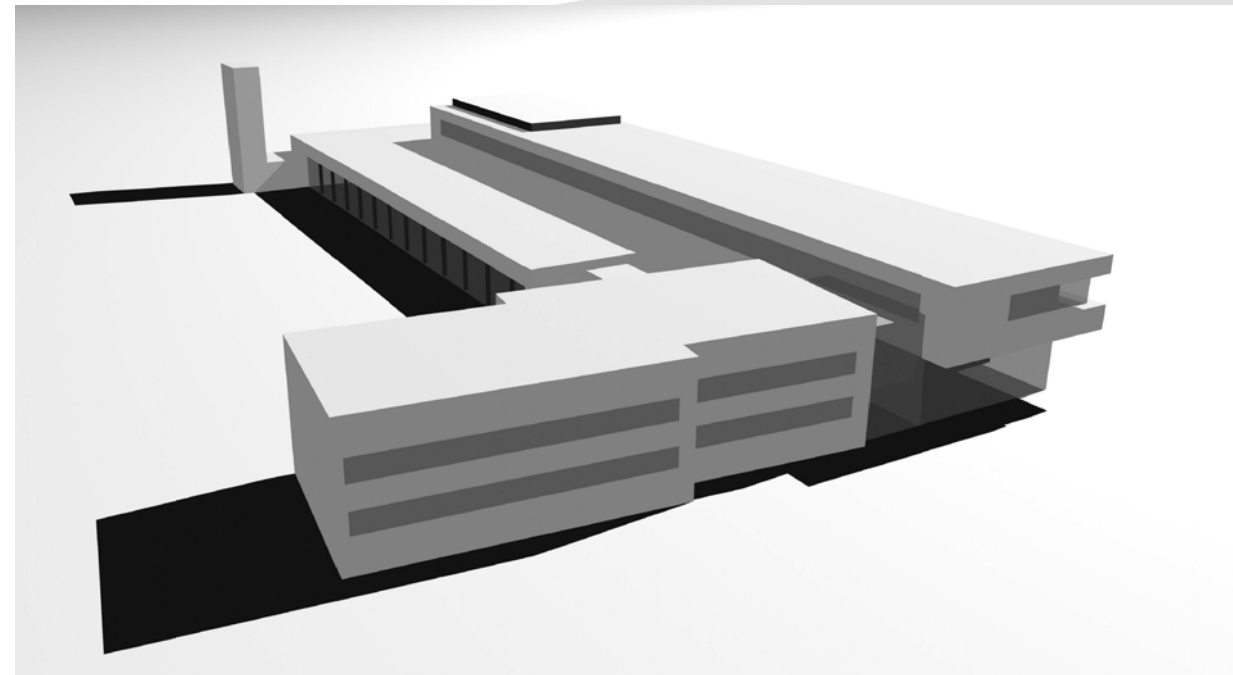
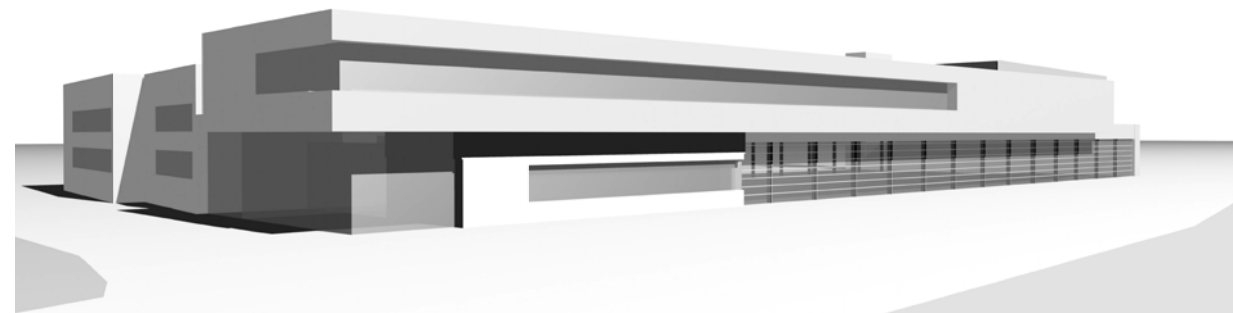
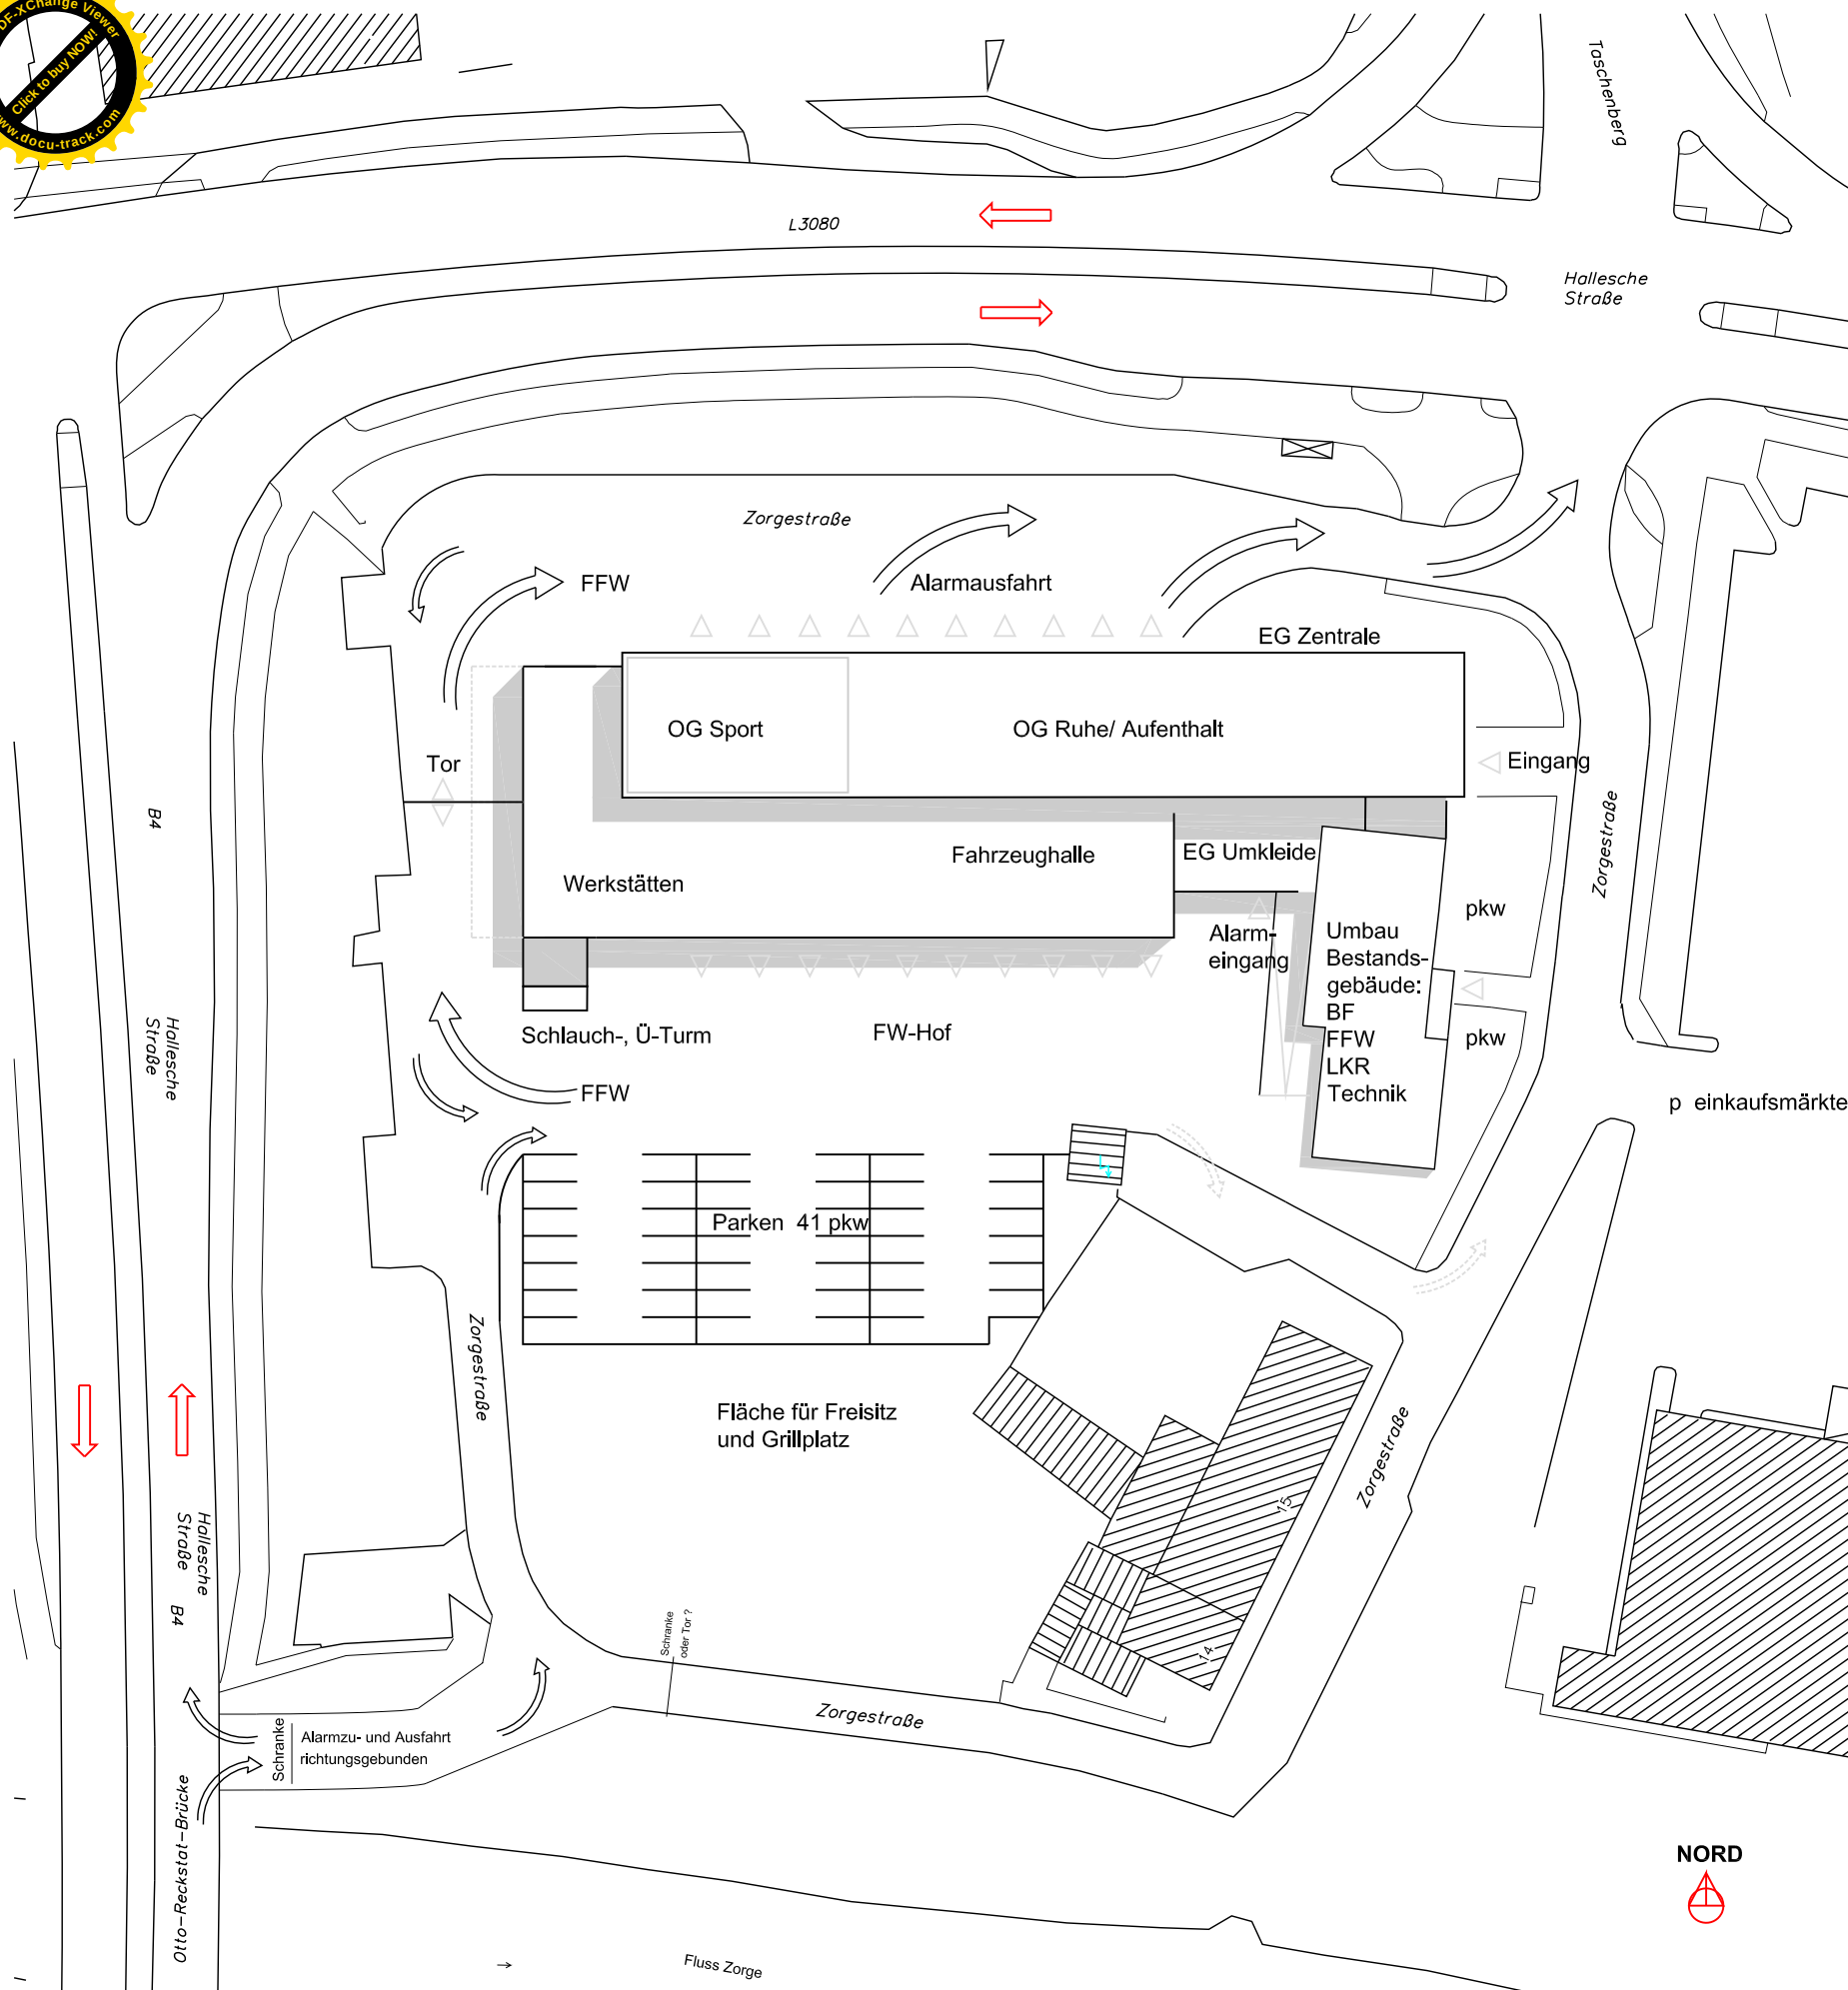
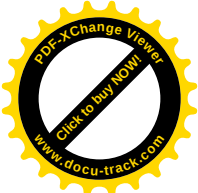



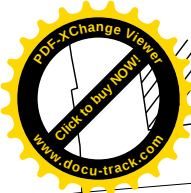


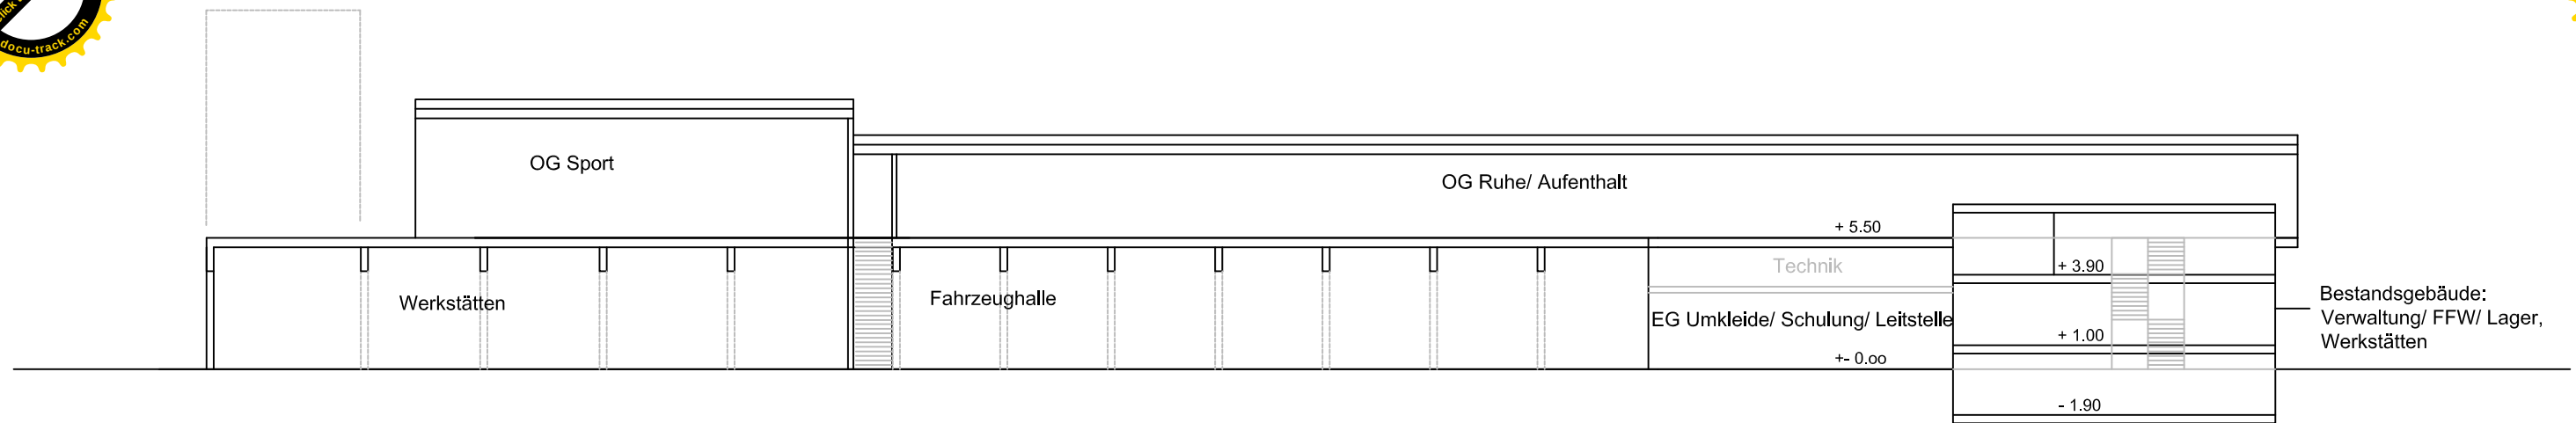

SYSTEMSCHNITT

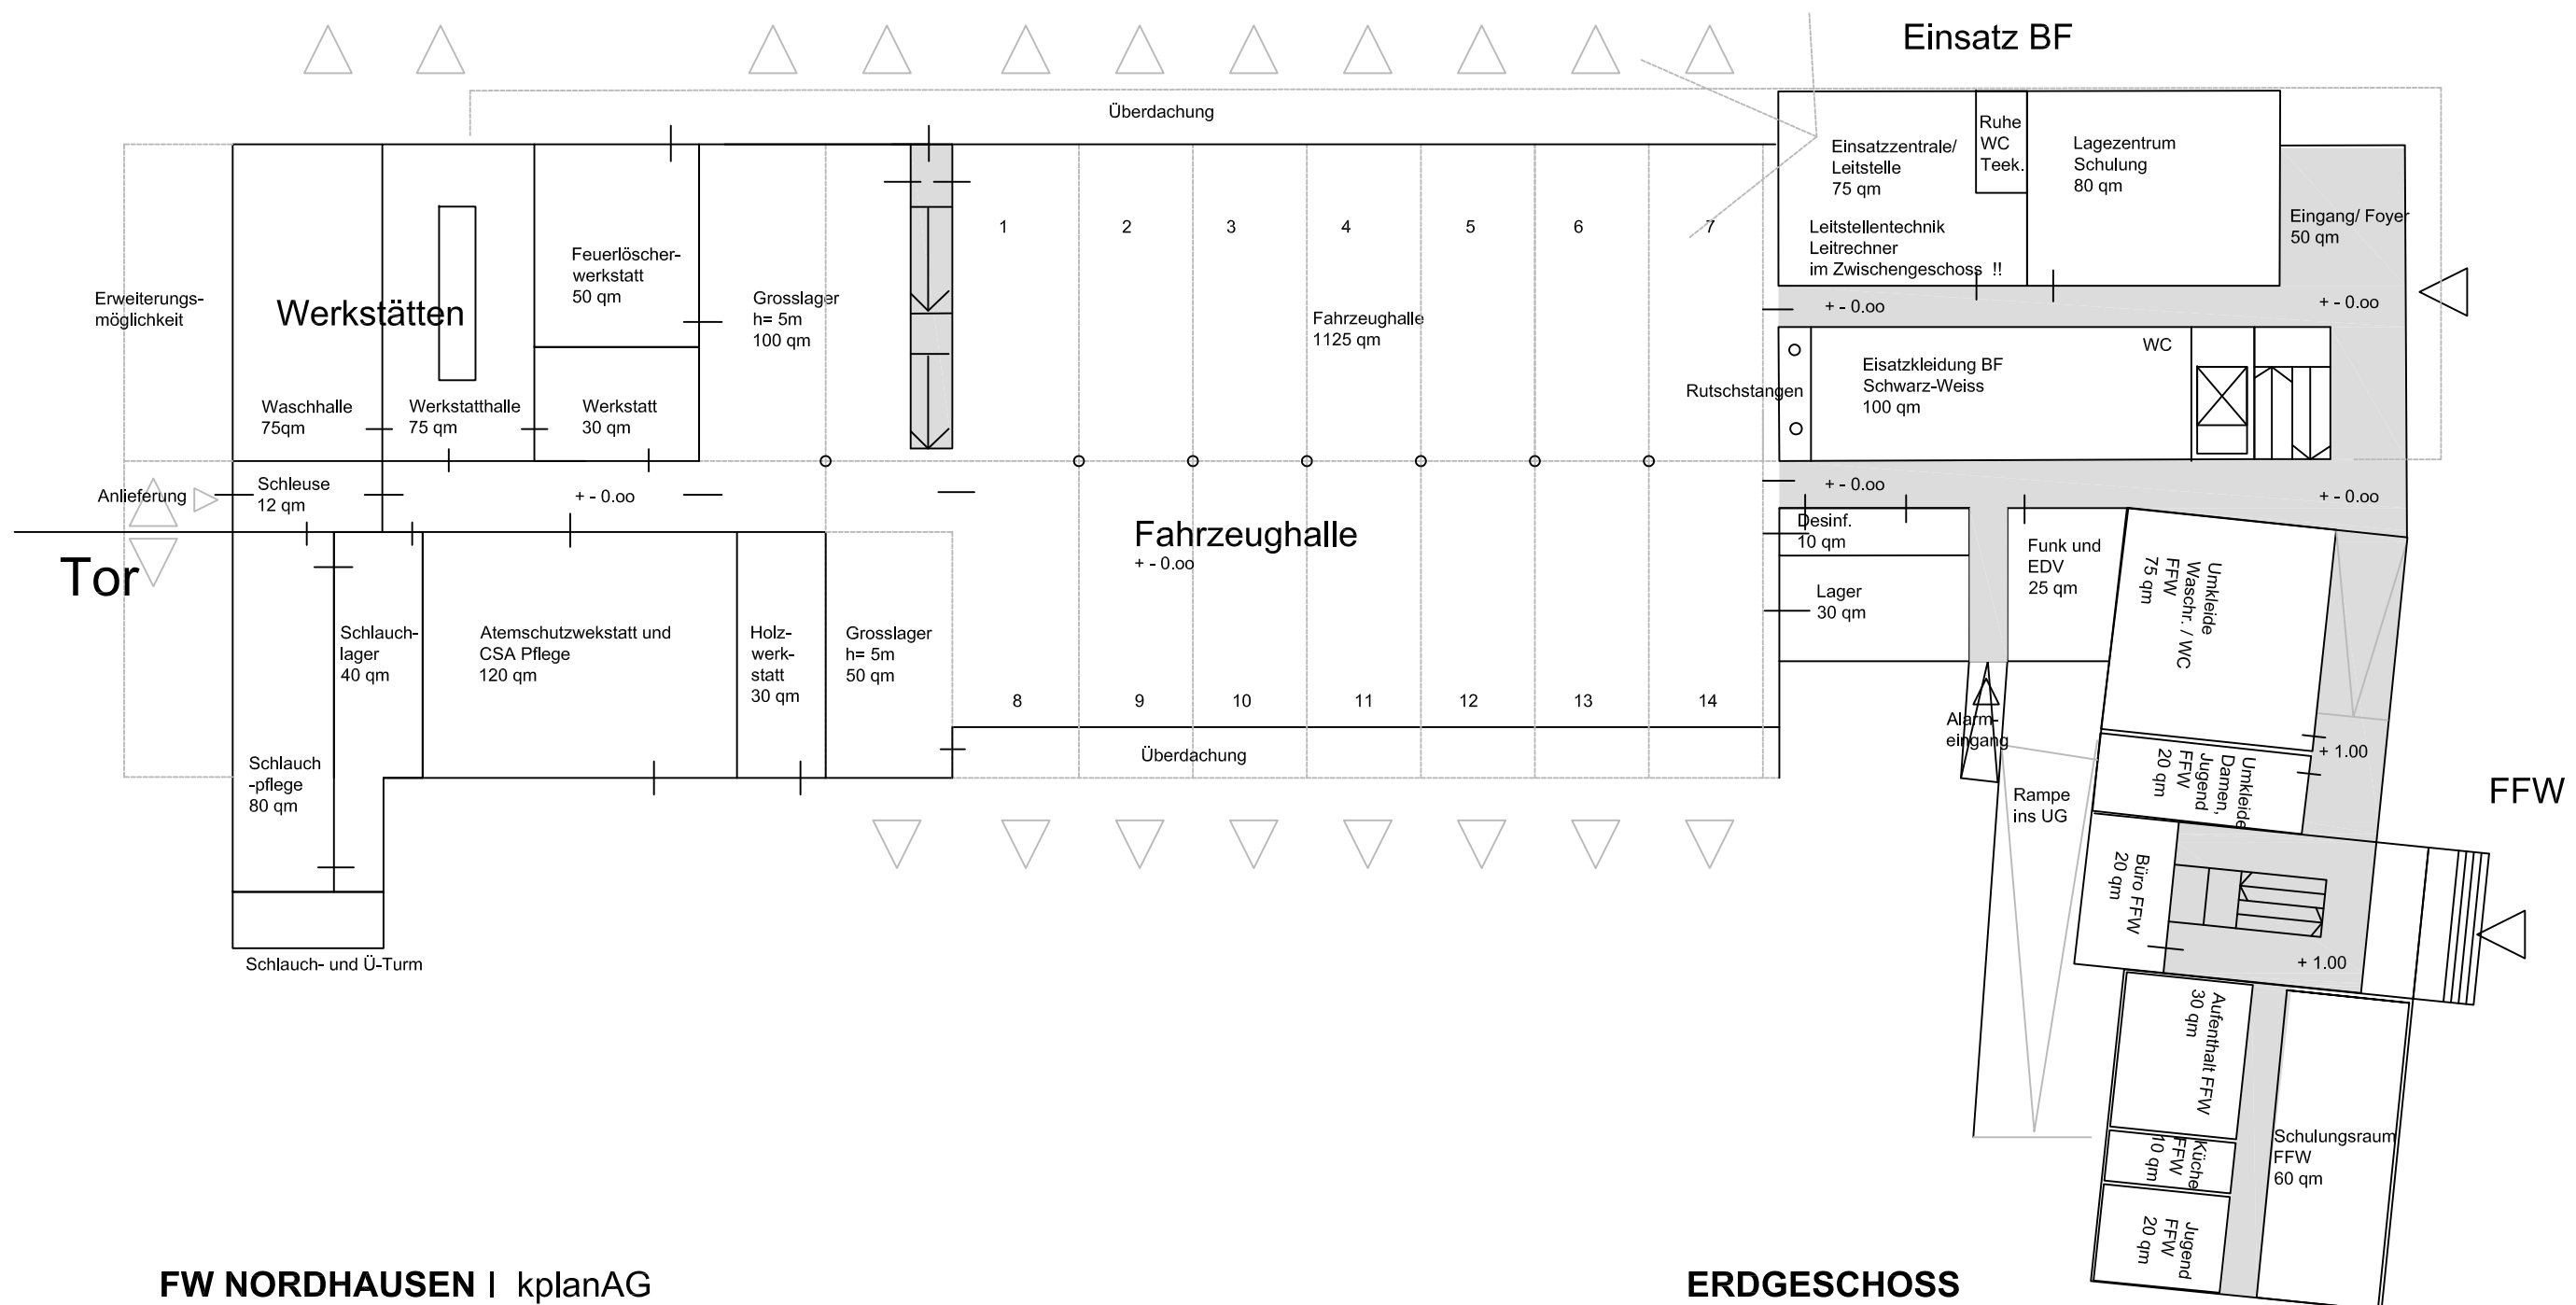

ERDGESCHOSS

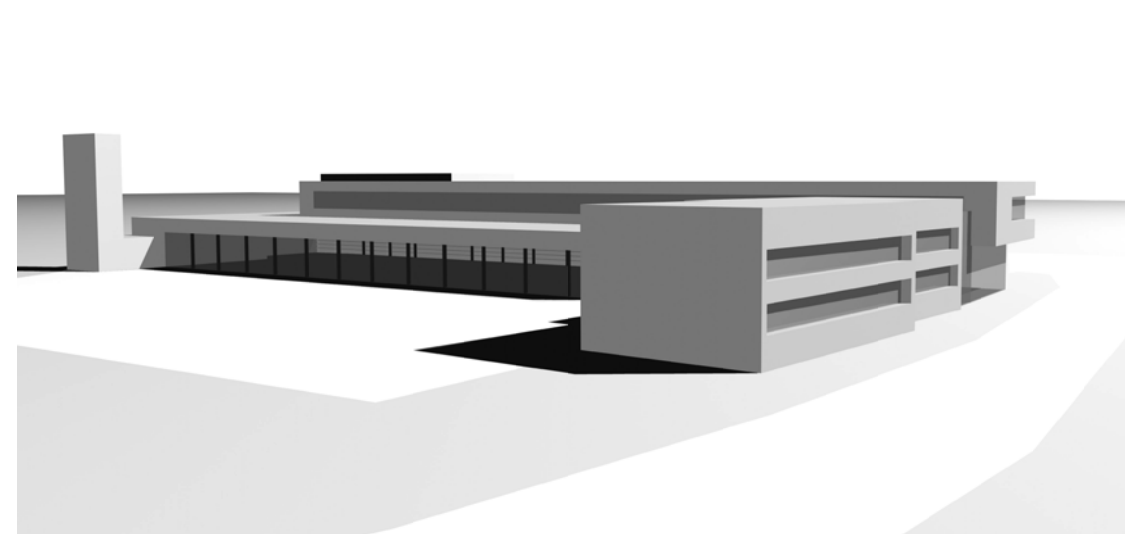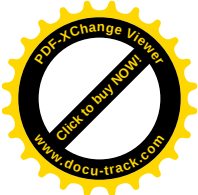

1. OG

Sport BF

Sportraum 216 qm

Kleiderkammer BF 150 qm

Ruhe BF

Sonnendeck

Dachterrasse

Kleiderpflege 30 qm

Betten-spinde 20 qm

Sanitär 35 qm

Bereitschaft Nichtraucher 30 qm

Speiseraum 30 qm

Küche 20 qm

Lager Küche 25 qm

Büro Wachabt.-leiter 20 qm

Ruherraum 16 qm

Ruherraum 16 qm

Ruherraum 16 qm

Ruherraum 16 qm

Ruherraum 16 qm

Rutschstangen

WC BF/LKR

Sekre-tariat 15 qm

stiv. Leiter BF 20 qm

MA Bew.schutz 15 qm

MA Ausb. 15 qm

Büro stiv. Wachabt.-leiter 20 qm

Büros BF

Land-
kreis

OBERGESCHOSS

UNTERGESCHOSS