
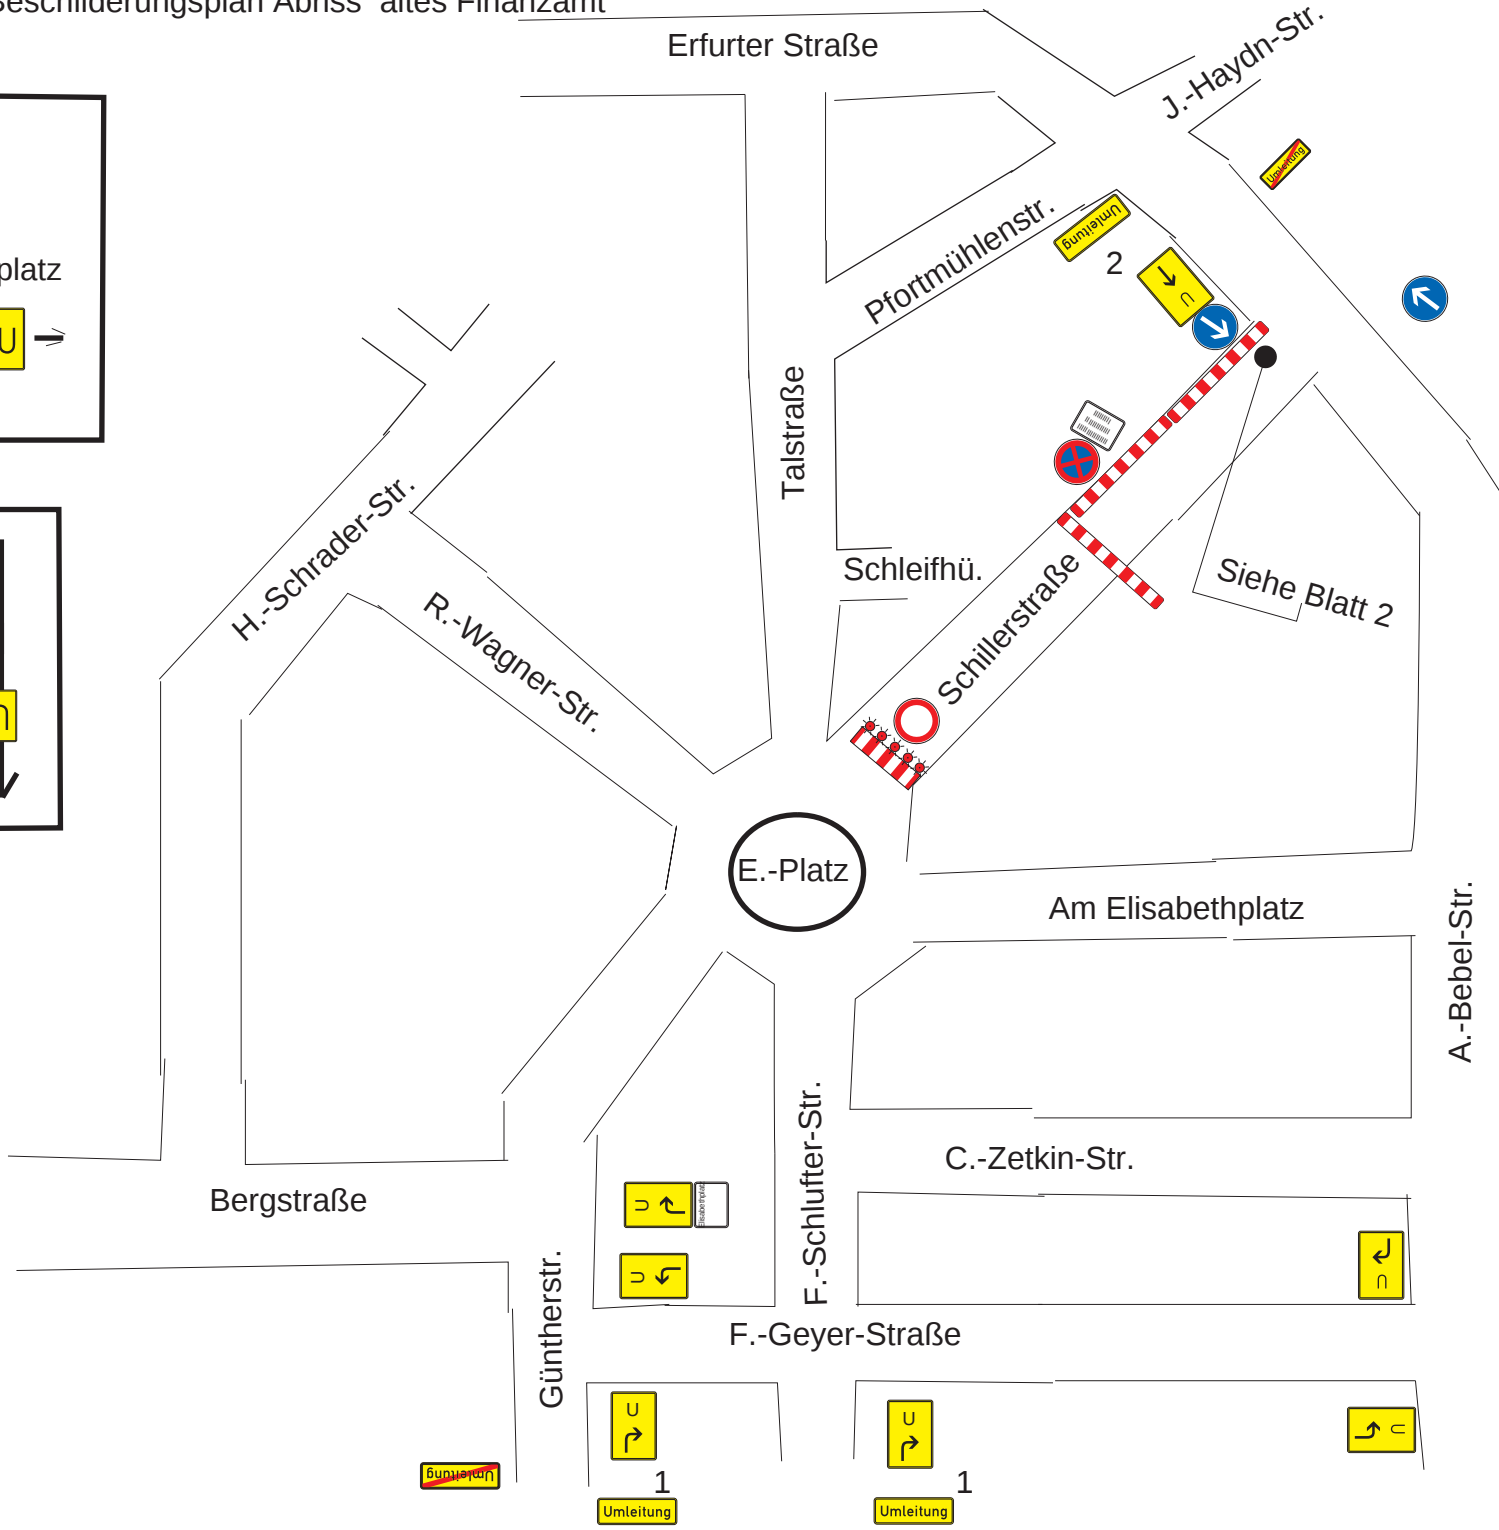
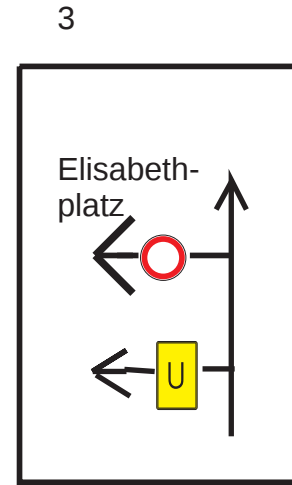
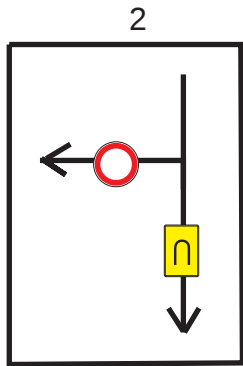


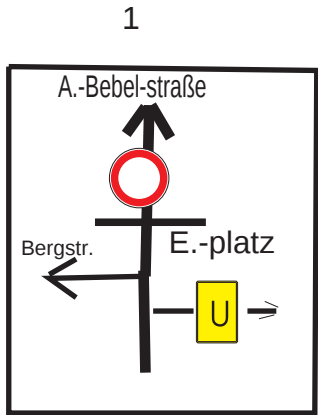

Umleitung

1
Umleitung

1
Umleitung

3
Umleitung