




Ansicht Ost

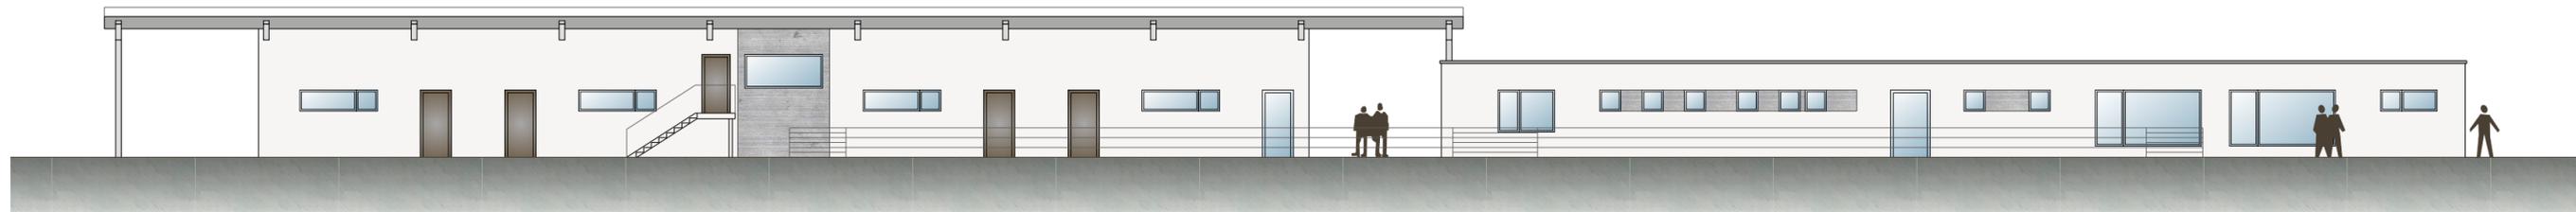

Ansicht West

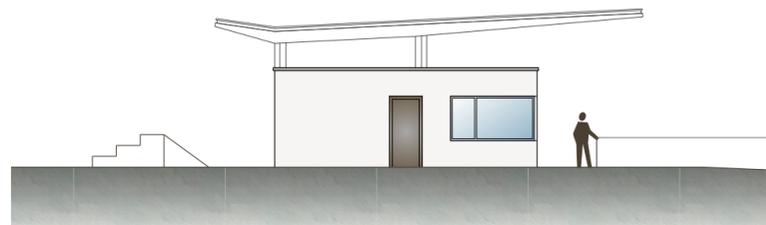

Ansicht Süd

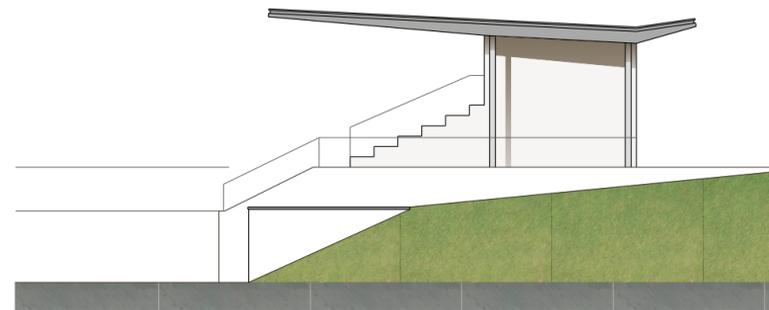

Ansicht Nord

Bauherr Stadt Sondershausen Markt 7 99706 Sondershausen	Projekt Ersatzneubau Mehrzweckgebäude mit Tribüne Sportanlage "Am Göldner" Sondershausen		
	Maßstab 1: 200	Zeichnung Ansichten	
 casparius Architekten & Ingenieure	Empfohlen vom: Landesportbund Thüringen e.V. Thüringer Fußballverband e.V. Thüringer Leichtathletikverband e.V.		Datum 05.12.2018
	Michaelstraße 46 - 99084 Erfurt Fon: 0361 - 2192688-0 Fax: 0361 - 2192688-9		Bearbeiter Dipl.-Ing. C. Koch
Planstand Vorplanung			Zeichn.-Nr. A - 04.01 - VP